


Sanierung Silberstraße Umleitung

Bauabschnitt 2

**Bauabschnitt 1
abschnittsweise Sperrung
11.03. – 05.04.**

**Zufahrt für Anwohner
während Bauabschnitt 1
mit Ampelregelung
11.03. – 05.04.**

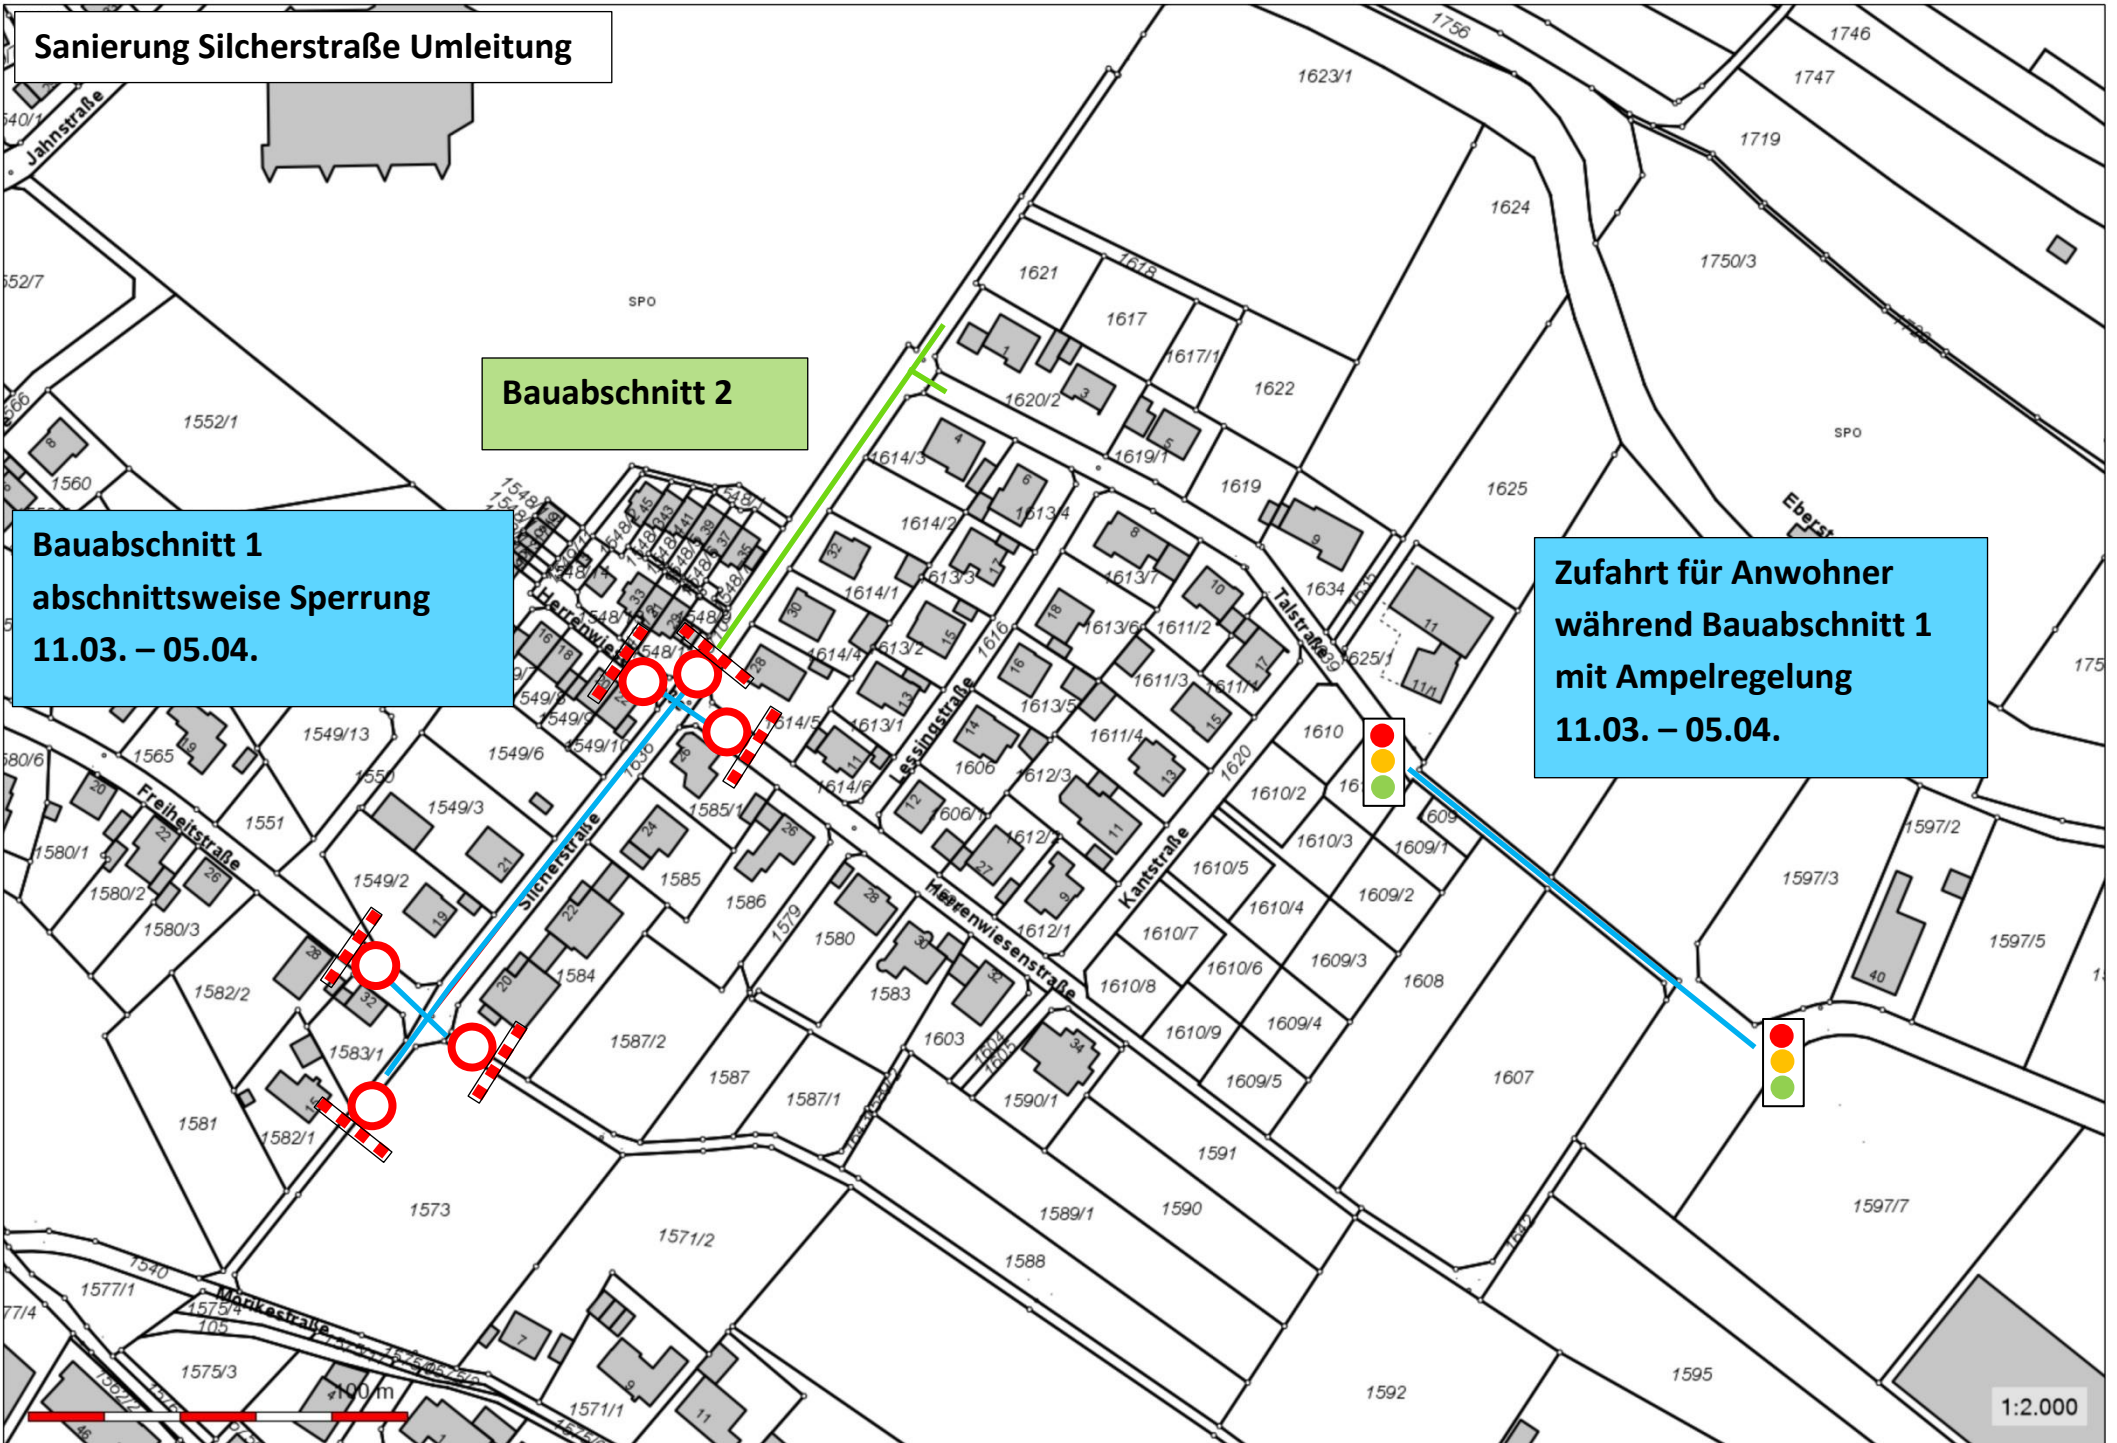

1:2.000